

LENCLOITRE

LE PRE SEC 2

LOTISSEMENT

12 Lots constructibles

PLAN DE COMPOSITION

- #### LEGENDE
- Emprise du lotissement
 - Courbes de niveau
 - Limite des lots
 - Revêtement "Enrobé "
 - Revêtement "Stabilisé calcaire"
 - Engazonnement
 - Plantations arbustives
 - Arbre à planter
 - Zone non constructible
 - Accès obligatoire

ÉCHELLE 1/500

B.E.T

TOUCHARD

Maître d'oeuvre V.R.D.


2 Rue Roger Frison Roche

86180 BUXEROLLES

TEL : 05.49.61.37.64.

FAX : 05.49.45.14.96.

Email: castel-touchard@clubinternet.fr

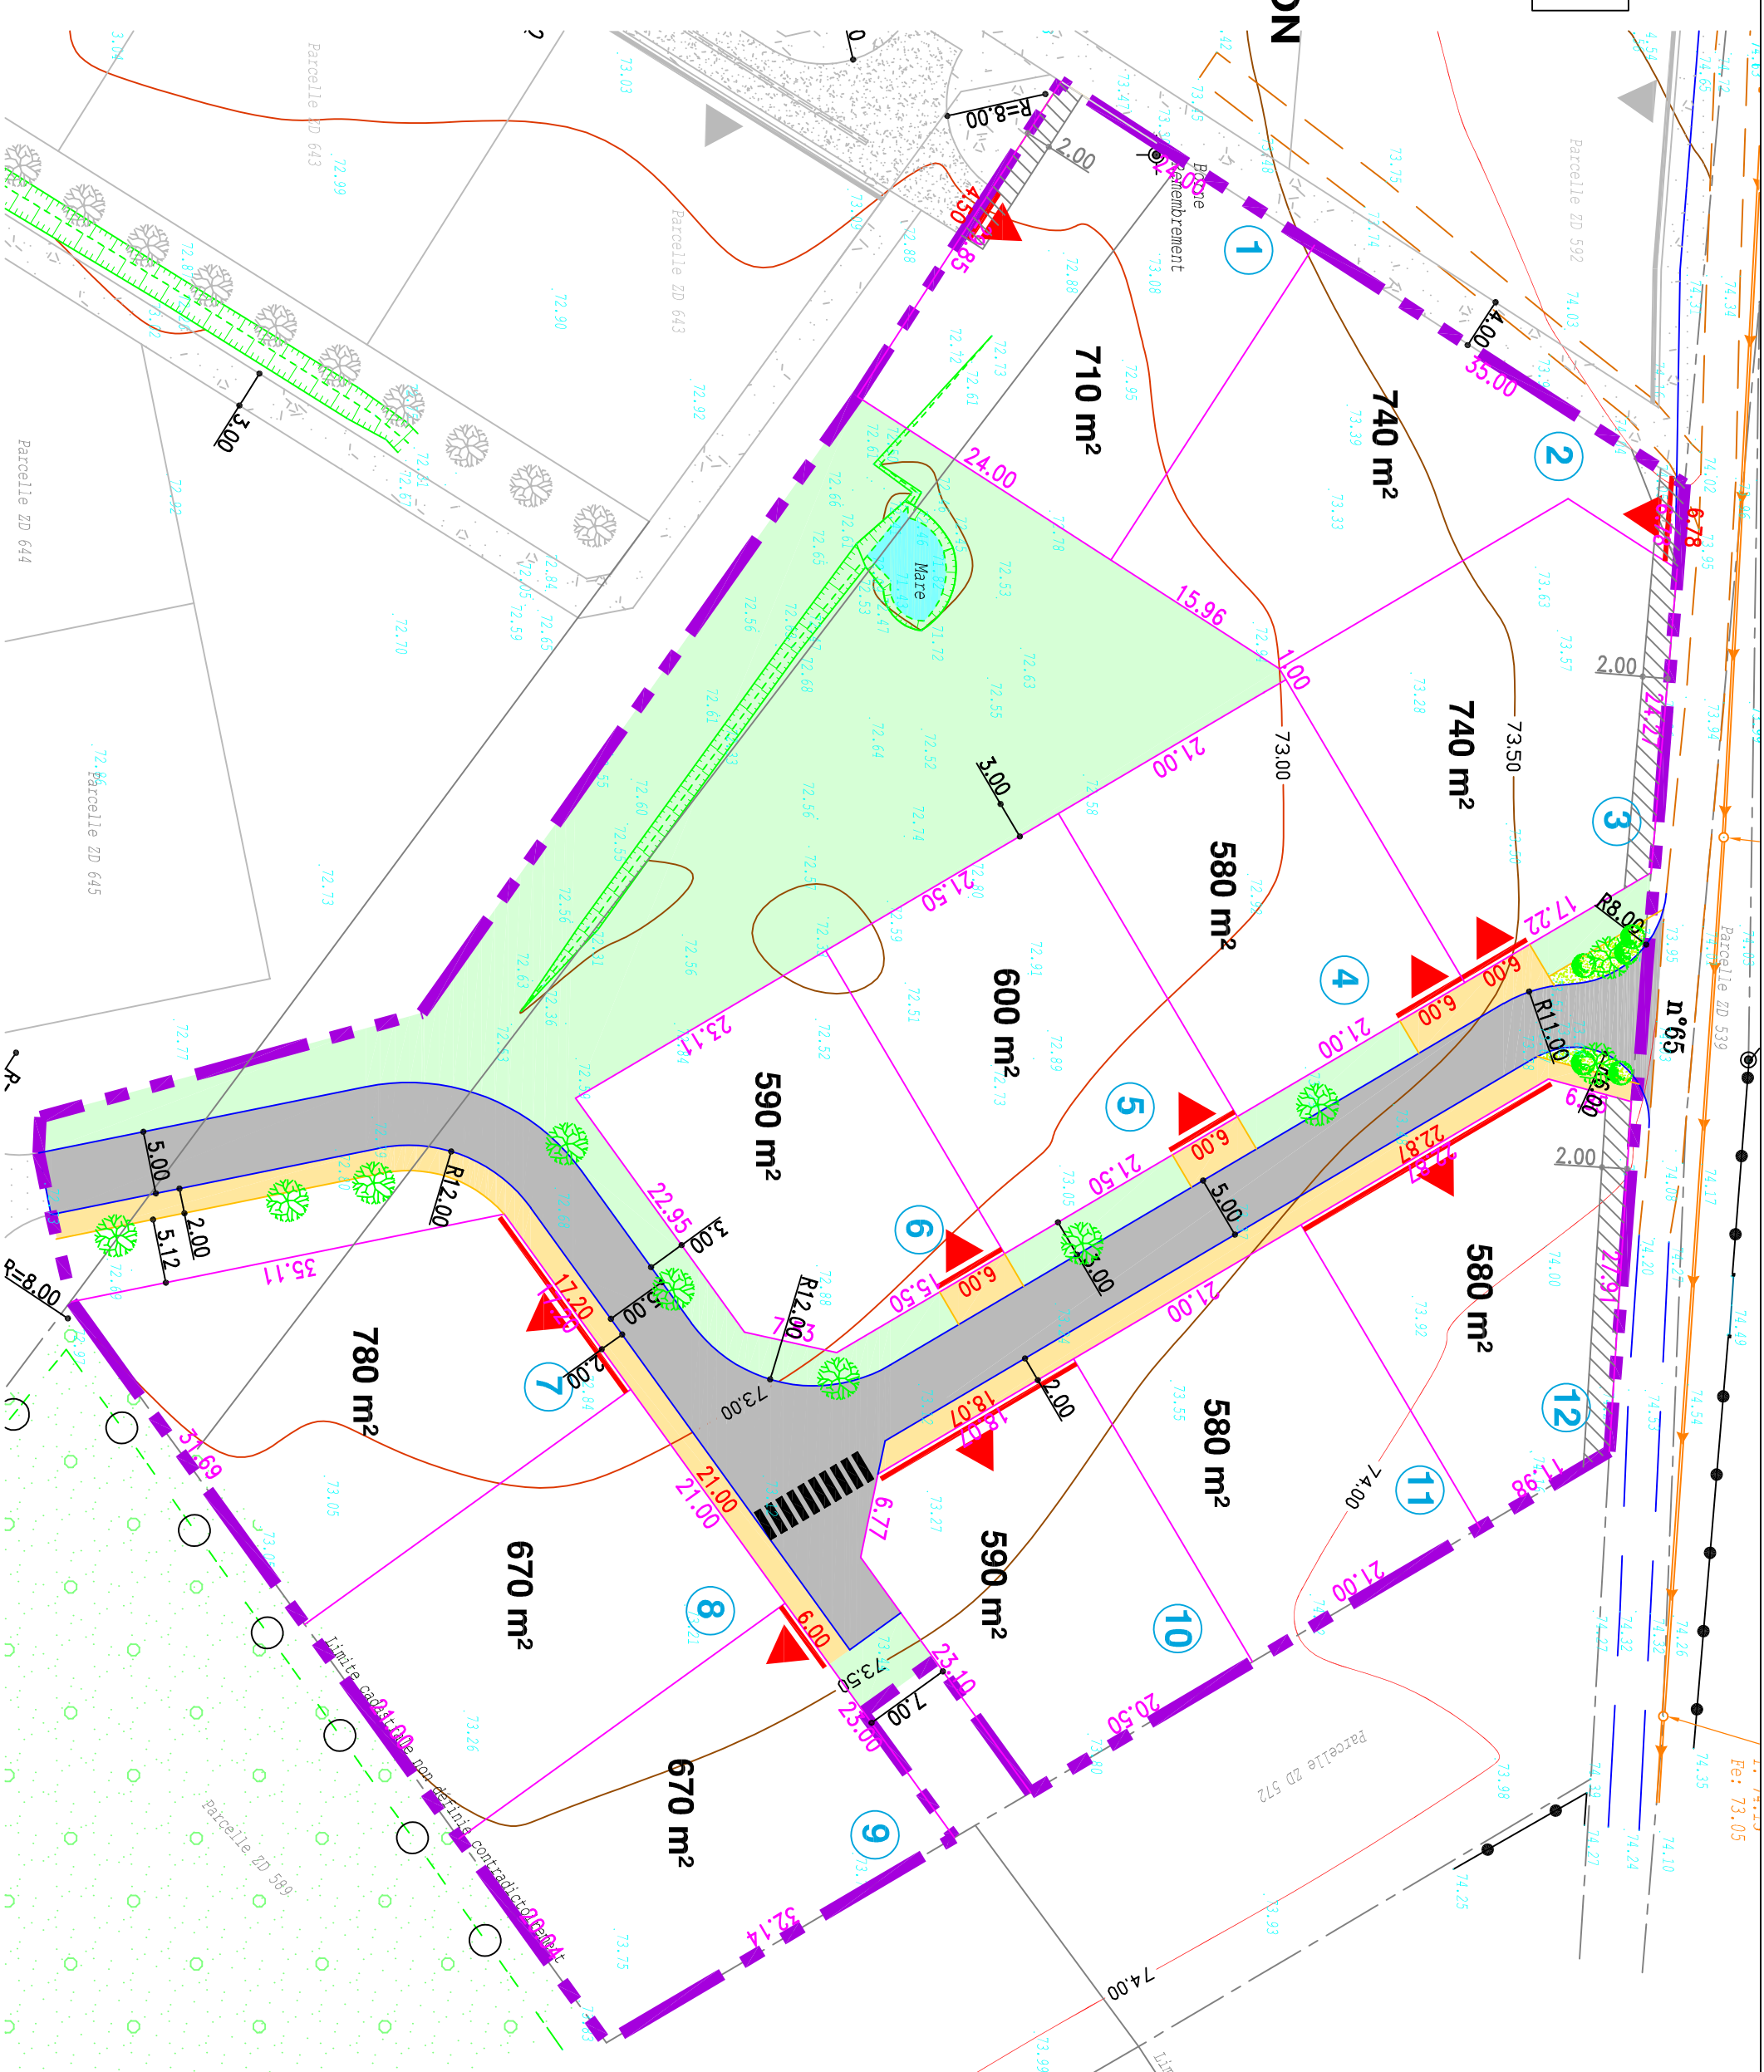

LES COTES ET LES SURFACES DES LOTS SONT GRAPHIQUES, ELLES NE SERONT DEFINITIVES QU'APRES BORNAGE PERIMETRIQUE